

ESTADO DO RIO DE JANEIRO



PREFEITURA MUNICIPAL DE PIRAI
Secretaria Municipal de Governo

Handwritten signature
Câmara Municipal de Pirai
Protocolo n° 819
15 SET 2016
Livro _____ Fls _____

Ofício nº 053/2016


Pirai, 14 de setembro de 2016.

Ilmo. Sr. Presidente,,

Em atenção ao expediente dessa Casa Legislativa contendo as Indicações nºs 221, 222 e 227/2015, de autoria do Vereador João Carlos dos Santos Máximo, encaminho-lhe, cópia do expediente, que nos foi encaminhado pelo Secretário Municipal de Obras e Urbanismo, em resposta as Indicações supracitadas.

Aproveito a oportunidade para renovar protestos de consideração e apreço.

Atenciosamente,

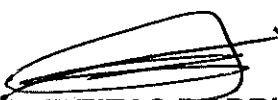
CHARLES FREITAS RODRIGUES
Secretário Municipal de Governo

Charles Freitas Rodrigues
Secretário Municipal de Governo
Matr. 10520

Ao Ilustríssimo Senhor Vereador
MOACIR GONÇALVES DA ROCHA JUNIOR
Câmara Municipal de Pirai
PIRAÍ - RJ.



PREFEITURA MUNICIPAL DE PIRAI
ESTADO DO RIO DE JANEIRO

PMP - PIRAI - RJ	
Processo nº	18420
Rubrica	1PS
Fis.	07

PROCESSO: 18420/2015-01 de 02/12/2015

ORIGEM: Secretaria Municipal de Governo

ASSUNTO: Encaminha indicações nº 221/2015

Em resposta à solicitação da indicação nº 221, referente a viabilidade de reforma dos guarda-corpos localizados nas Escadarias A, B, C, D e E no Bairro Asilo, foi realizado um levantamento de toda a extensão (242 metros linear) de guarda-corpo que segue em anexo. Compreende-se como reforma os procedimentos de lixamento e pintura em aço galvanizado.

Segue também, proposta de implementação de guarda-corpo em alguns pontos críticos, isto é, em escadas ou rampas muito inclinadas sem proteção e com risco de queda do transeunte.

O guarda-corpo é composto por módulos de 1,50m x 1,0m em aço galvanizado.

REGISTRO FOTOGRÁFICO:



Foto 1: Estado do guarda-corpo

SECRET

Processo 18420

Rubrica *MS* Hs. 28




Proposta de implementação de guarda-corpo

Bairro Asilo, Piraí - RJ

PMP - PIRAI - RJ

Processo Nº 13420

Rubrica 1/PS Fls. 09

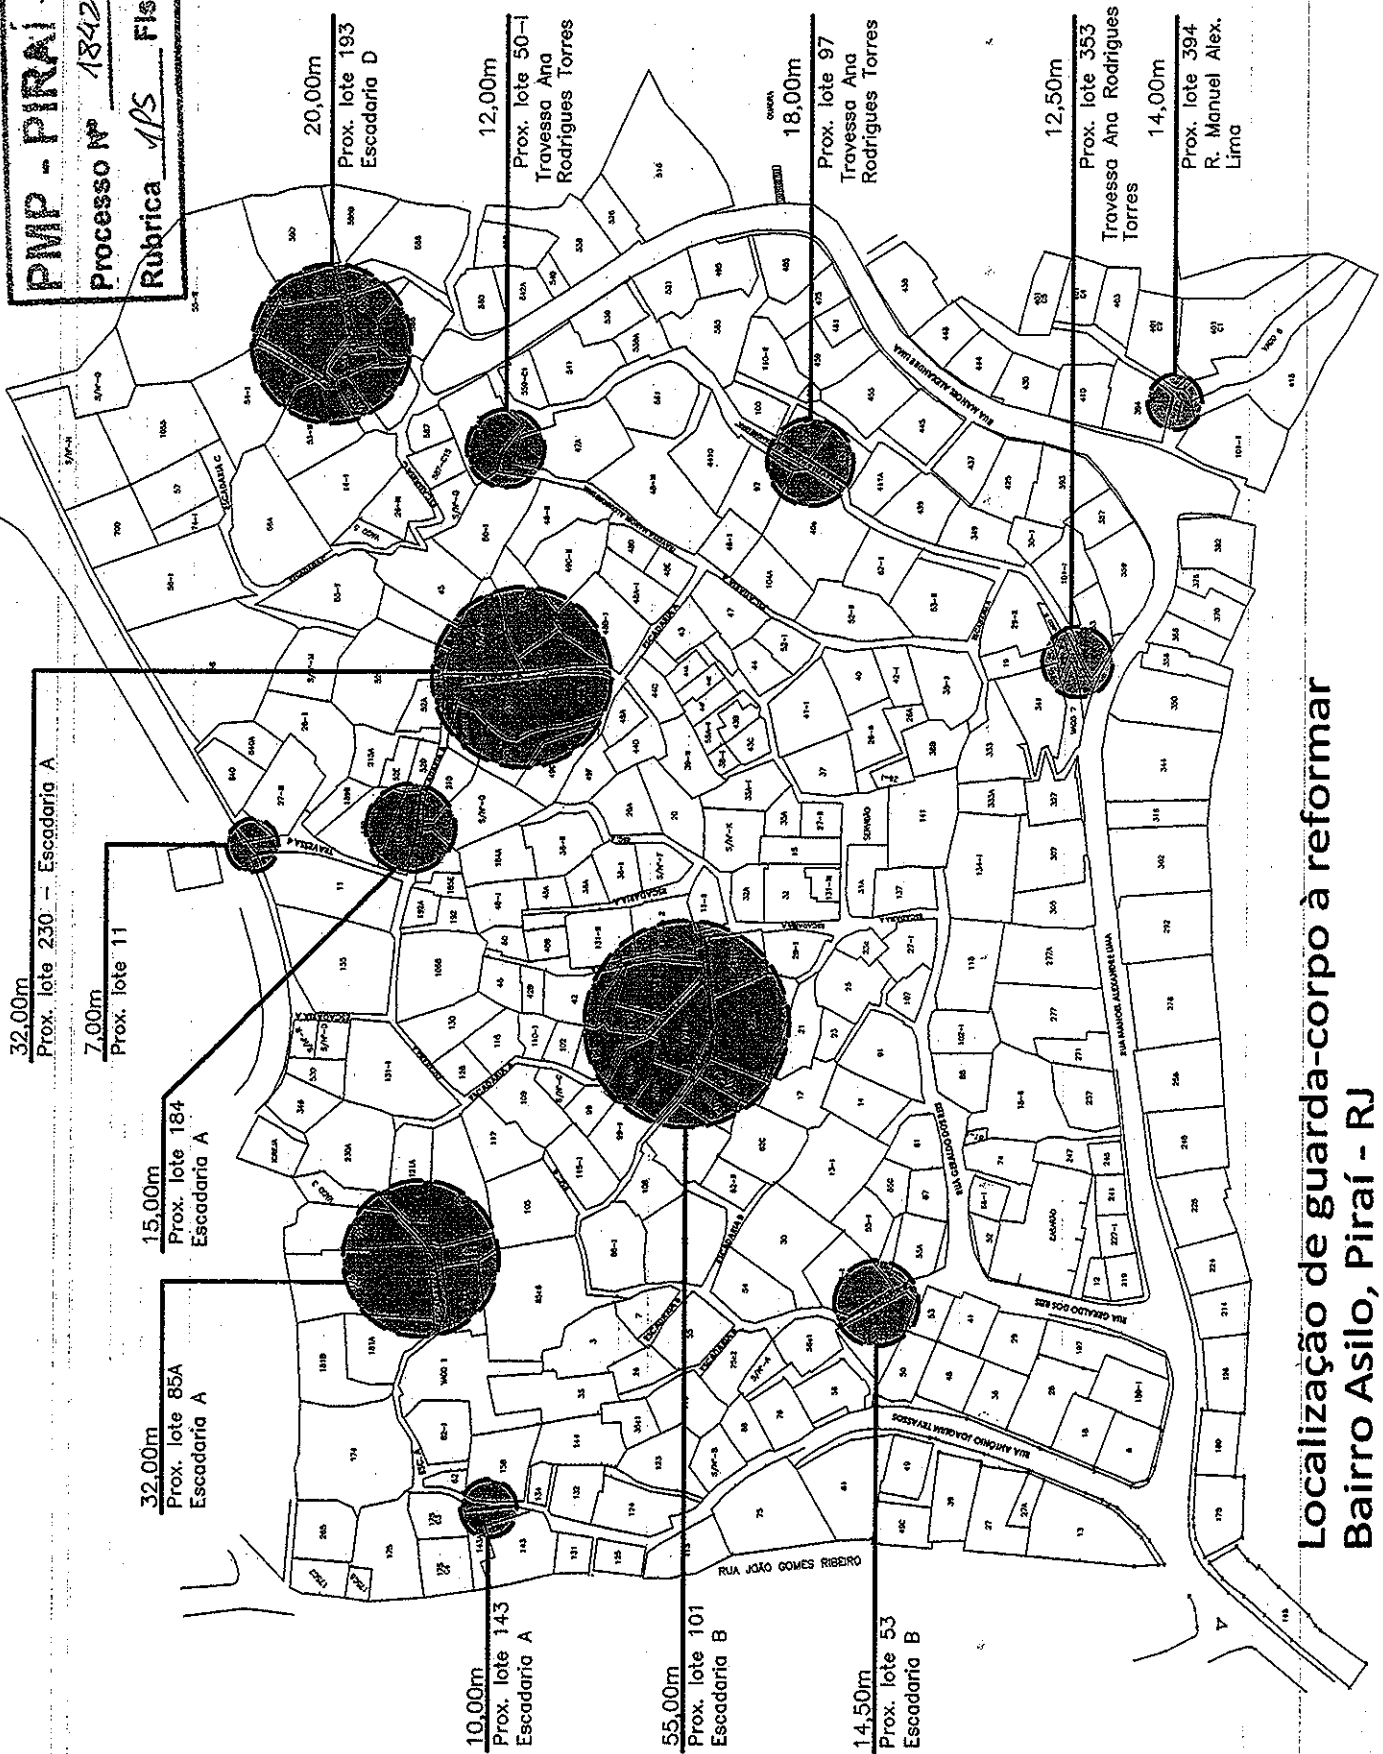

Localização de guarda-corpo à reformar
Bairro Asilo, Pirai - RJ



**PREFEITURA MUNICIPAL DE PIRAI
ESTADO DO RIO DE JANEIRO**

PMP - PIRAI RJ
Processo Nº <u>18420</u>
Rubrica <u>18</u> Fis. <u>10</u>

PROCESSO: 18420/2015-01 de 02/12/2015

ORIGEM: Secretaria Municipal de Governo

ASSUNTO: Encaminha indicações nº 222/2015

Em resposta à solicitação da indicação nº 222, referente a viabilidade de implementação de cobertura no ponto de táxi em frente a Rodoviária de Pirai, foi realizado uma vistoria no local e constatou-se que está em andamento a implementação de cobertura e portanto não sendo necessário o desenvolvimento de projeto para o local. Segue registro fotográfico realizado no dia 01/09/2016.



Foto 1: Registro da implementação da cobertura no local.



PREFEITURA MUNICIPAL DE PIRAI
ESTADO DO RIO DE JANEIRO

PROCESSO: 18420/2015-01 de 02/12/2015

ORIGEM: Secretaria Municipal de Governo

ASSUNTO: Encaminha indicações nº 227/2015

Em resposta à solicitação da indicação nº 227, referente à viabilidade de implementação de uma área de lazer na Rua do Campinho, Bairro Sossego II, foi desenvolvido um projeto urbanístico de uma praça.

O projeto contempla o ponto de ônibus que está sendo implementado no local, porém será necessário movê-lo para se adequar melhor. A praça é composta de área de recreação infantil e área de lazer.

Os limites da praça foram estabelecidos a fim de não diminuir a via existente, pois no local, segundo os moradores, é realizada a manobra de veículos. Se tal fato ocorresse o acesso de transporte seria prejudicado causando transtorno para a população.


Registro Fotográfico realizado em 02/09/2016 :



Foto 1: Imagem do local



Foto 2: Imagem do local

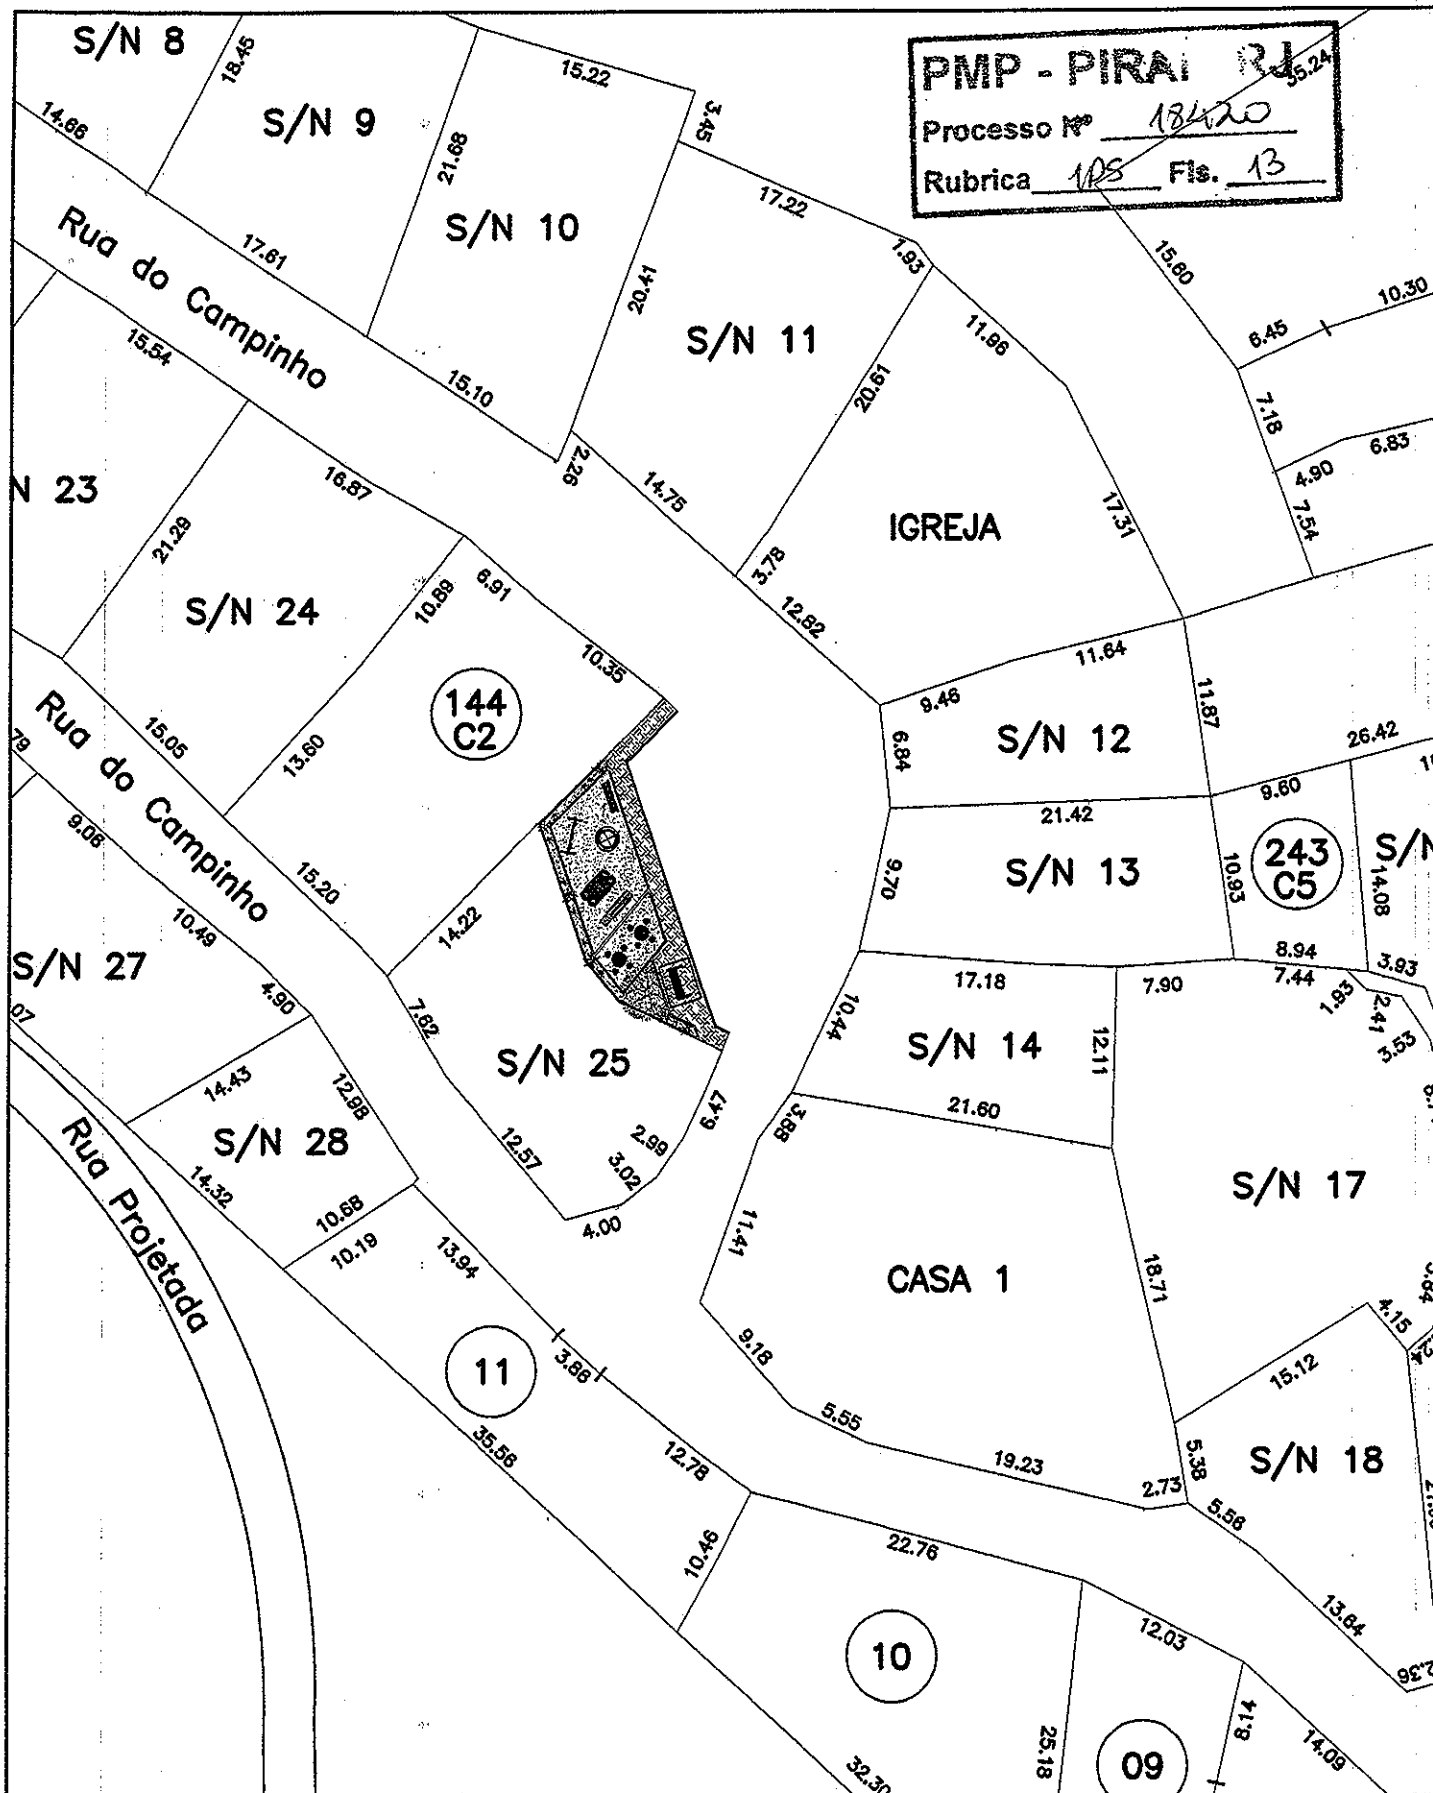

PREFEITURA MUNICIPAL DE PIRAI


SECRETARIA MUNICIPAL DE OBRAS E URBANISMO

PROJETO:
Localização

ESCALA:
1/150

LOCAL:
Rua do Campinho, Sossego II, 1º Distrito, Pirai-RJ

DESENHISTA:
Ingrid Pumar

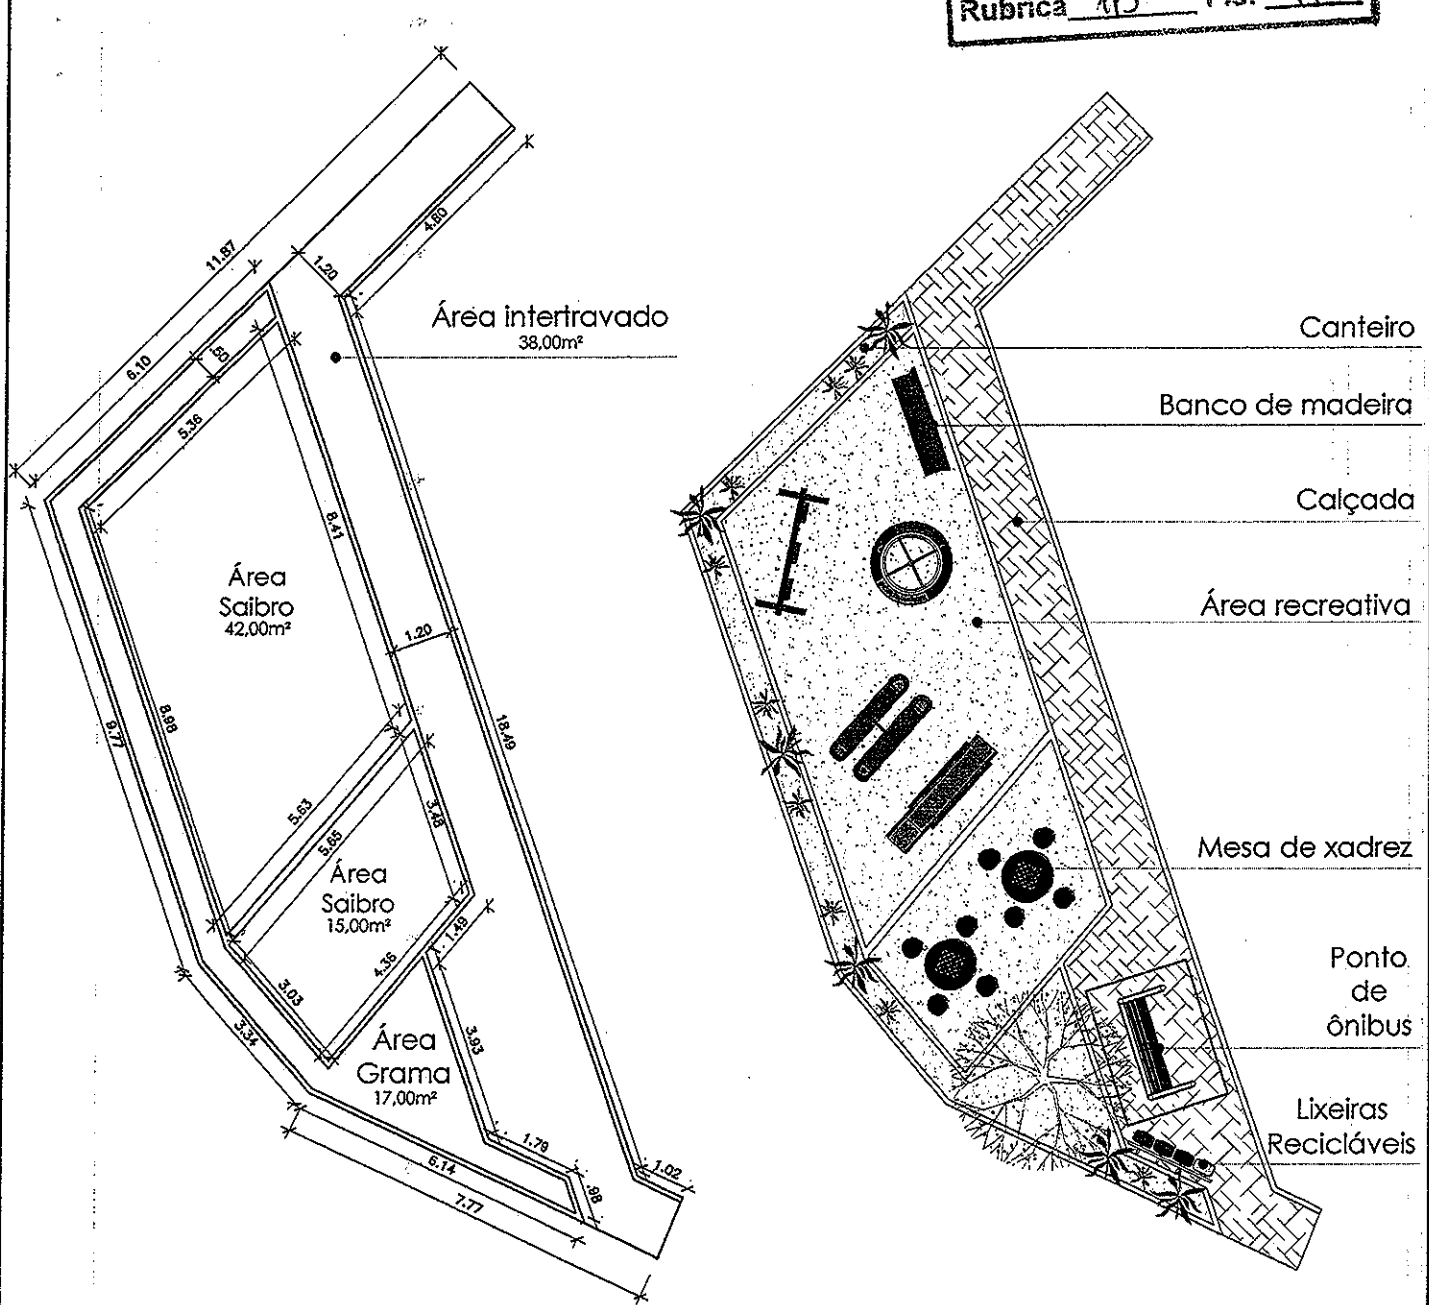

PREFEITURA MUNICIPAL DE PIRAÍ

SECRETARIA MUNICIPAL DE OBRAS E URBANISMO

PROJETO:
Praça

ESCALA:
1/150

LOCAL:
Rua do Campinho, Sossego II, 1º Distrito, Piraí-RJ

DESENHISTA:
Ingrid Pumar